




COMUNE DI CAVRIGAGO
(PROVINCIA DI REGGIO EMILIA)

RUE

REGOLAMENTO URBANISTICO ED EDILIZIO

(L.R. 24 marzo 2000, n.20 - art.28)

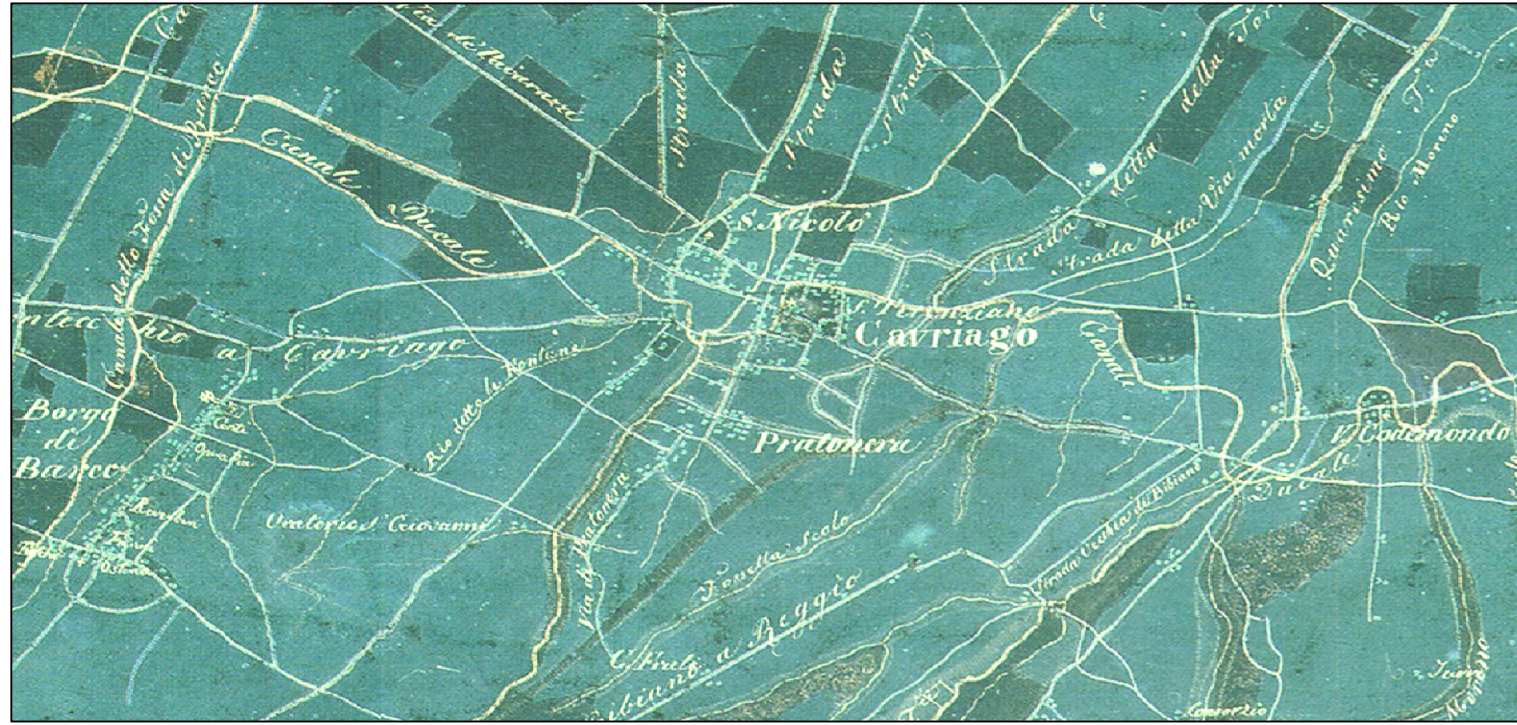

DISCIPLINA DEI CENTRI STORICI E DEGLI EDIFICI STORICI
Tav. 2g - Insediamenti ed edifici storici del territorio rurale

ADOZIONE	C.C. n° 26 del 15.04.2009
APPROVAZIONE	C.C. n° del

VERSIONE APPROVATA

Il Sindaco
Vincenzo DELMONTE

L'Assessore all'Urbanistica
Mirko TUTINO

Il Segretario Comunale
Rosario NAPOLIONE

Progettista responsabile:
Geom. Simone CABASSI
(Resp. SUE - SUAP)

Comune di Cavriago:
Geom. Lorella Costi
(Resp. Serv. Urbanistica)

Alessandra Cigli
Cristiana Dallari
(servizi amministrativi)

Progettista della 7° Variante
Arch. Aldo Caltì

ccd centro cooperativo di progettazione

ASSETTO ED USO DEL TERRITORIO ED AMBIENTE
SERVIZIO URBANISTICA
OTTOBRE 2010

Scala 1:1.000

