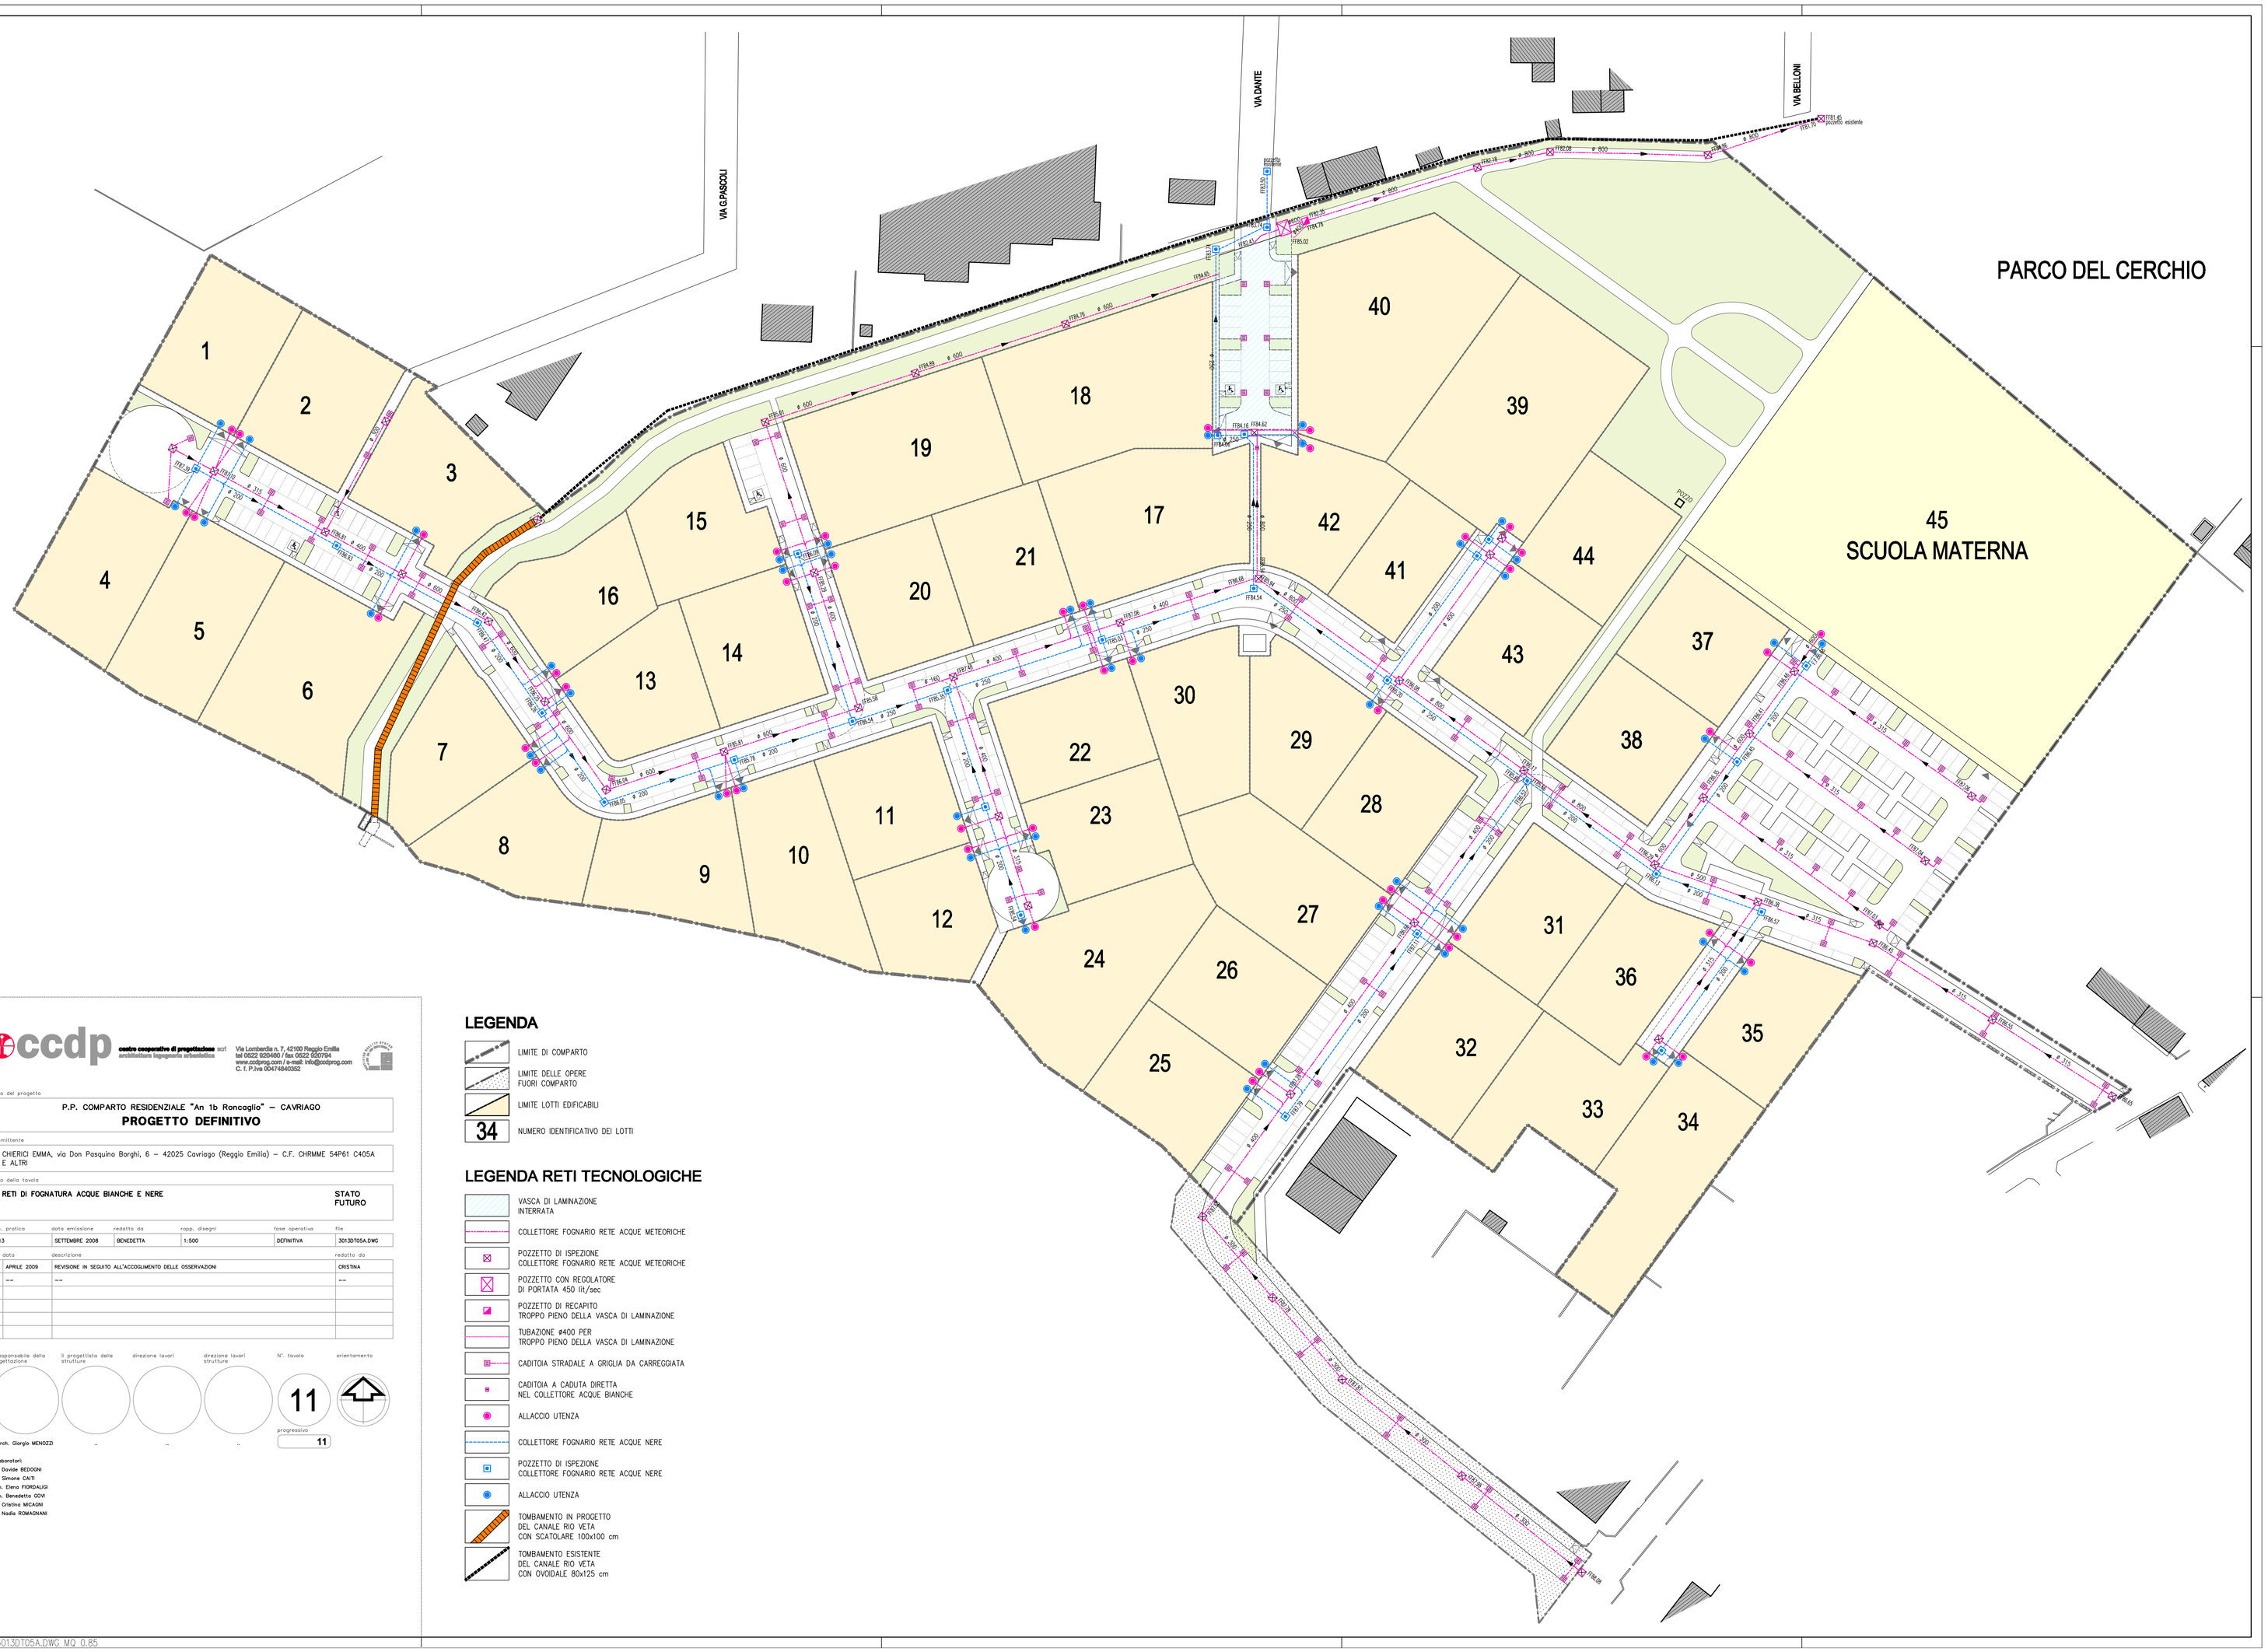

ccdp centro cooperativo di progettazione scrl
architettura ingegneria urbanistica
Via Lombardia n. 7, 42100 Reggio Emilia
tel 0522 920480 / fax 0522 920794
www.ccdprog.com / e-mail: info@ccdprog.com
C. f. P.Iva 00474840302

titolo del progetto

...

P.P. COMPARTO RESIDENZIALE "An 1b Roncaglio" – CAVRIAGO

PROGETTO DEFINITIVO

committente

CHIERICI EMMA, via Don Pasquino Borghi, 6 – 42025 Cavriago (Reggio Emilia) – C.F. CHRMME 54P61 C405A E ALTRI

titolo della tavola

RETI DI FOGNATURA ACQUE BIANCHE E NERE — **STATO FUTURO**

num. pratica	data emissione	redatto da	rapp. disegni	fase operativa	file
3013	SETTEMBRE 2008	BENEDETTA	1:500	DEFINITIVA	3013DT05A.DWG

rev.	data	descrizione	redatto da
A	APRILE 2009	REVISIONE IN SEGUITO ALL'ACCOGLIMENTO DELLE OSSERVAZIONI	CRISTINA
B	--	--	--
C			
D			
E			
F			

il responsabile della progettazione	il progettista delle strutture	direzione lavori	direzione lavori strutture	N°. tavola	orientamento
Arch. Giorgio MENOZZI	--	--	--	11	

progressivo 11

collaboratori:
Ing. Davide BEDOGNI
Ing. Simone CAITI
Arch. Elena FIORDALIGI
Arch. Benedetta GOVI
Dis. Cristina MICAONI
Dis. Nadia ROMAGNANI

LEGENDA

- LIMITE DI COMPARTO
- LIMITE DELLE OPERE FUORI COMPARTO
- LIMITE LOTTI EDIFICABILI
- 34 — NUMERO IDENTIFICATIVO DEI LOTTI

LEGENDA RETI TECNOLOGICHE

- VASCA DI LAMINAZIONE INTERRATA
- COLLETTORE FOGNARIO RETE ACQUE METEORICHE
- POZZETTO DI ISPEZIONE COLLETTORE FOGNARIO RETE ACQUE METEORICHE
- POZZETTO CON REGOLATORE DI PORTATA 450 lit/sec
- POZZETTO DI RECAPITO TROPPO PIENO DELLA VASCA DI LAMINAZIONE
- TUBAZIONE Ø400 PER TROPPO PIENO DELLA VASCA DI LAMINAZIONE
- CADITOIA STRADALE A GRIGLIA DA CARREGGIATA
- CADITOIA A CADUTA DIRETTA NEL COLLETTORE ACQUE BIANCHE
- ALLACCIO UTENZA
- COLLETTORE FOGNARIO RETE ACQUE NERE
- POZZETTO DI ISPEZIONE COLLETTORE FOGNARIO RETE ACQUE NERE
- ALLACCIO UTENZA
- TOMBAMENTO IN PROGETTO DEL CANALE RIO VETA CON SCATOLARE 100x100 cm
- TOMBAMENTO ESISTENTE DEL CANALE RIO VETA CON OVOIDALE 80x125 cm

A0/ 2=1 - LSCALE 2/5
3013\3013DT05A.DWG MQ 0.85