PLANIMETRIA CON INDIVIDUAZIONE DEI PROFILI

SCALA 1:1000

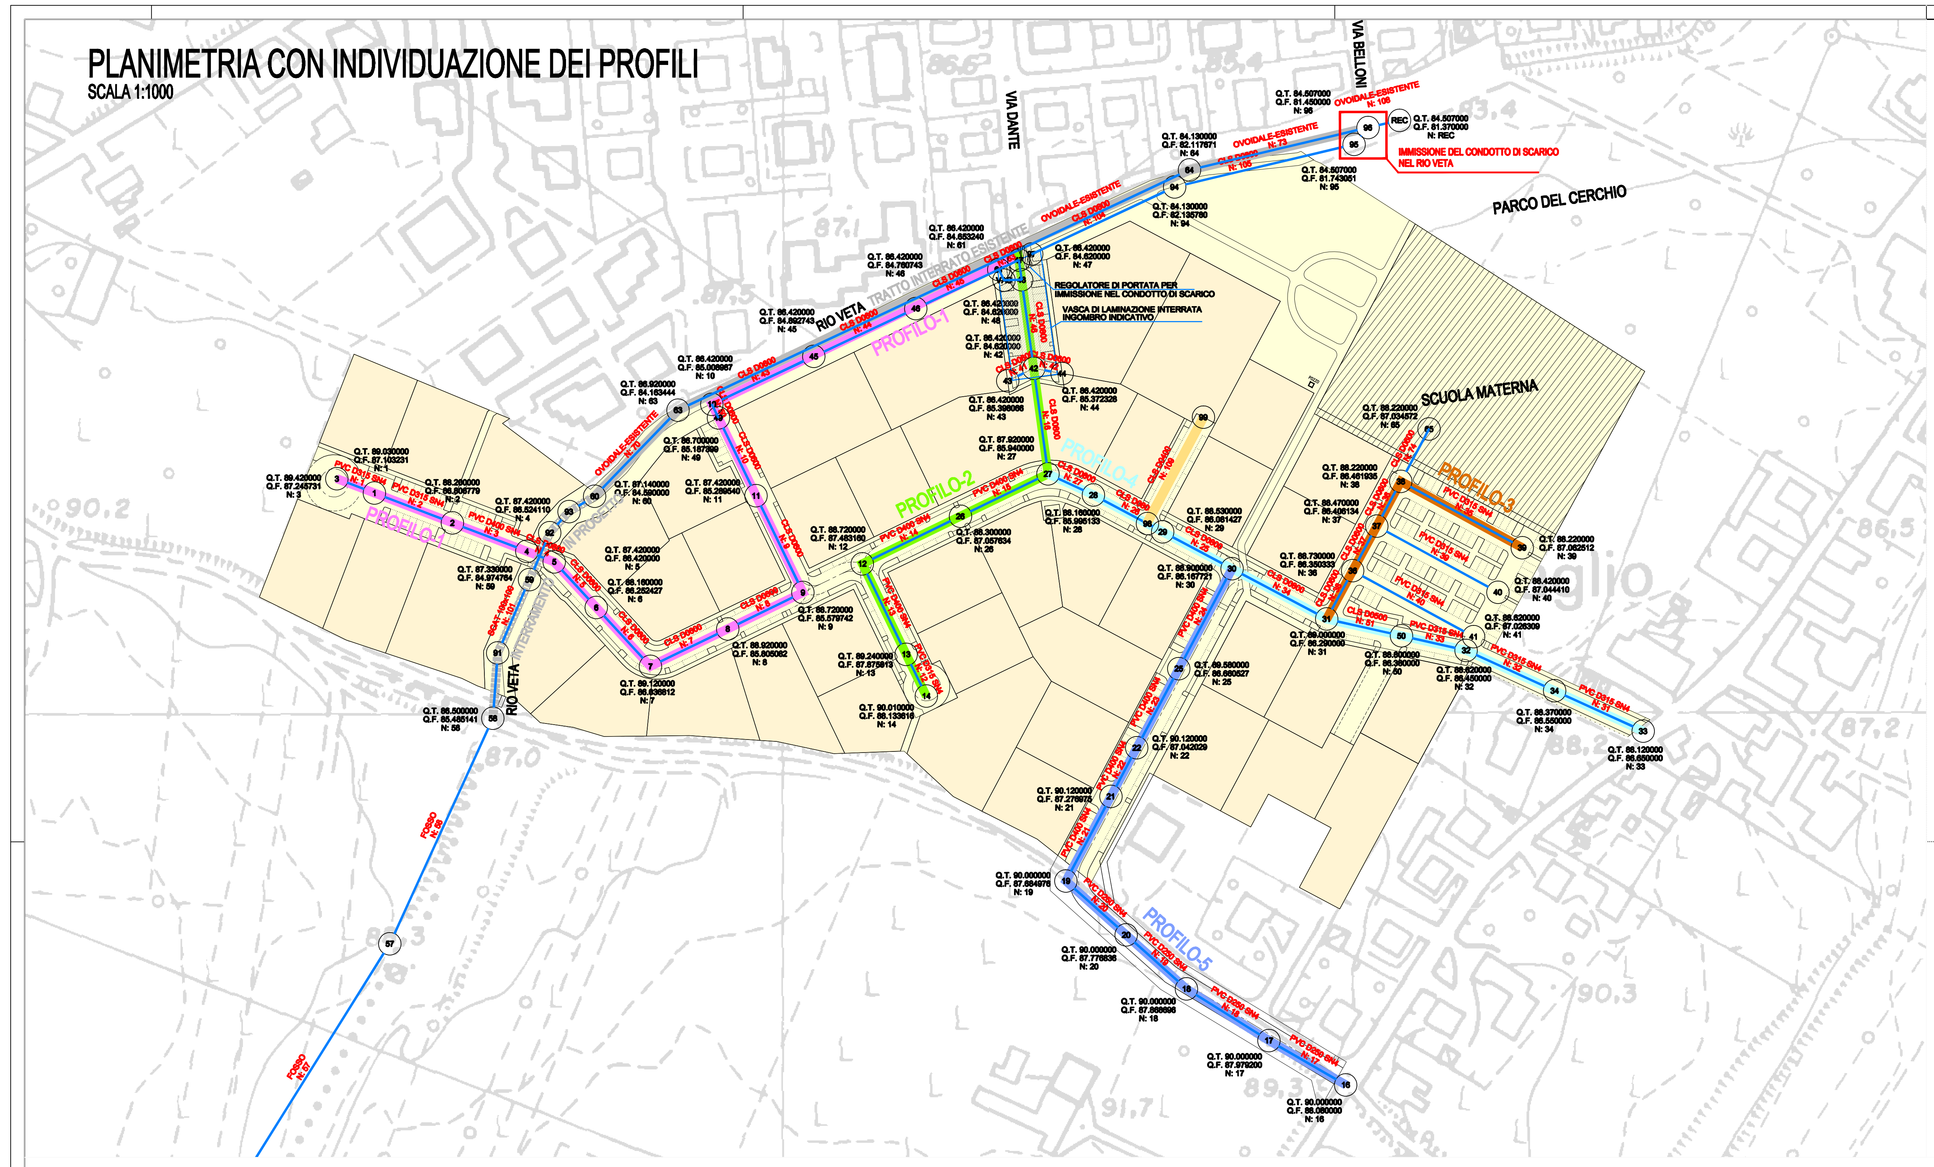

PROFILO 1

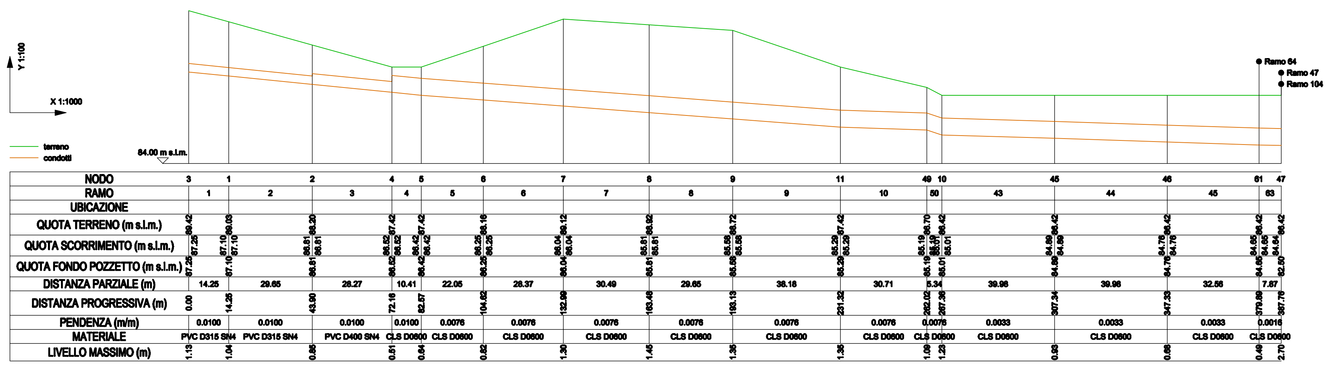

NODO	3	1	2	4	5	6	7	8	9	11	49	10	45	46	51	47
RAMO	1	2	3	4	5	6	7	8	9	10	50	43	44	45	63	
UBICAZIONE																
PENDENZA (m/m)	0.0100	0.0100	0.0100	0.0100	0.0076	0.0076	0.0076	0.0076	0.0076	0.0076	0.0076	0.0033	0.0033	0.0033	0.0016	
MATERIALE	PVC D315 SN4	PVC D315 SN4	PVC D400 SN4	CLS D0600	CLS D0600	CLS D0600	CLS D0600	CLS D0600	CLS D0600	CLS D0600	CLS D0600	CLS D0600	CLS D0600	CLS D0600	CLS D0600	
LIVELLO MASSIMO (m)	1.13	1.54	0.88	0.81	0.64	0.83	1.39	1.40	1.36	1.36	1.00	1.23	0.93	0.88	0.49	2.70

PROFILO 5

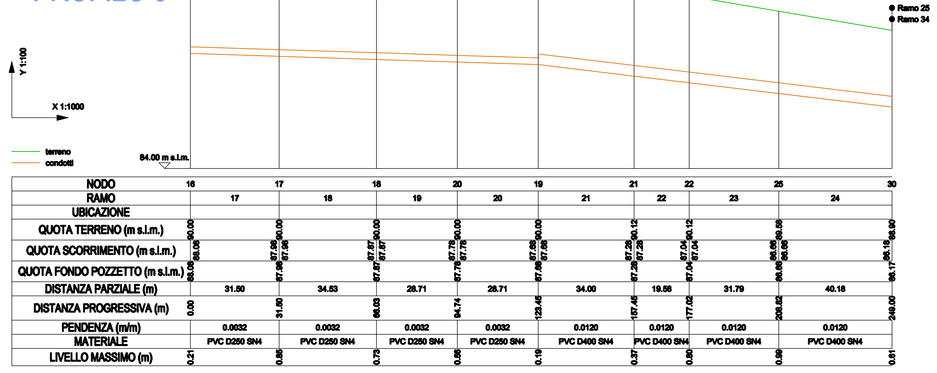

NODO	16	17	18	20	19	21	22	28	30
RAMO	17	18	19	20	21	22	23	24	
UBICAZIONE									
PENDENZA (m/m)	0.0032	0.0032	0.0032	0.0032	0.0120	0.0120	0.0120	0.0120	
MATERIALE	PVC D250 SN4	PVC D250 SN4	PVC D250 SN4	PVC D250 SN4	PVC D400 SN4	PVC D400 SN4	PVC D400 SN4	PVC D400 SN4	
LIVELLO MASSIMO (m)	0.21	0.68	0.75	0.80	0.76	0.37	0.68	0.68	0.61

PROFILO 2

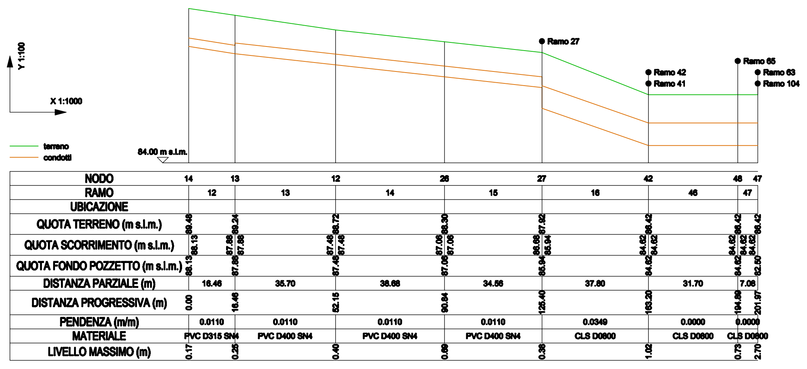

NODO	14	13	12	26	27	42	48	47
RAMO	12	13	14	15	16	46	47	
UBICAZIONE								
DISTANZA PARZIALE (m)	16.46	35.70	38.68	34.56	37.80	31.70	7.08	
DISTANZA PROGRESSIVA (m)	0.00	16.46	52.15	90.84	125.40	163.20	194.89	201.97
PENDENZA (m/m)	0.0110	0.0110	0.0110	0.0110	0.0349	0.0000	0.0000	
MATERIALE	PVC D315 SN4	PVC D400 SN4	PVC D400 SN4	PVC D400 SN4	CLS D0600	CLS D0600	CLS D0600	
LIVELLO MASSIMO (m)	0.17	0.38	0.40	0.68	0.38	1.62	0.73	2.70

PROFILO 4

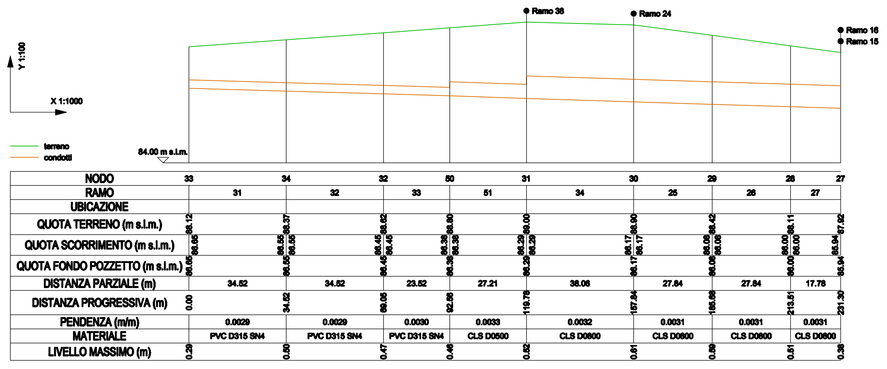

NODO	33	34	32	60	31	30	29	38	27
RAMO	31	32	33	51	34	25	26	27	
UBICAZIONE									

PROFILO 3

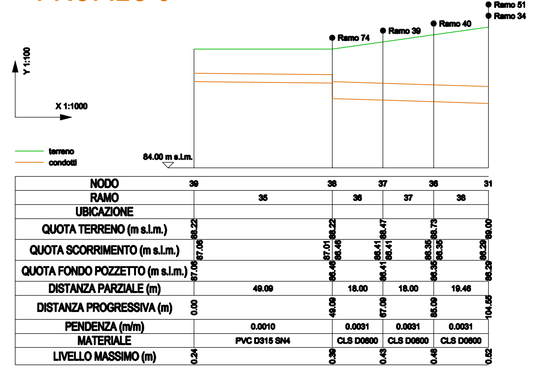

NODO	39	36	37	38	31
RAMO	35	36	37	38	
UBICAZIONE					
DISTANZA PARZIALE (m)	49.09	18.00	18.00	19.48	
DISTANZA PROGRESSIVA (m)	0.00	49.09	67.09	85.09	104.49
PENDENZA (m/m)	0.0010	0.0031	0.0031	0.0031	
MATERIALE	PVC D315 SN4	CLS D0600	CLS D0600	CLS D0600	

ccdp centro cooperativo di progettazione soc
architettura ingegneria urbanistica
Via Lombardia n. 7, 42100 Reggio Emilia
tel 0522 920460 / fax 0522 920794
www.ccdprog.com / e-mail: info@ccdprog.com
C. f. P.Iva 00474840352

titolo del progetto

P.P. COMPARTO RESIDENZIALE "An 1b Roncaglio" – CAVRIAGO

PROGETTO DEFINITIVO

committente

CHIERICI EMMA, via Don Pasquino Borghi, 6 – 42025 Cavriago (Reggio Emilia) – C.F. CHRMME 54P61 C405A E ALTRI

titolo della tavola

RETE DI FOGNATURA ACQUE METEORICHE
PLANIMETRIA E PROFILI LONGITUDINALI

num. pratica	data emissione	redatto da	rapp. disegni	fase operativo	file
3013	SETTEMBRE 2008	DAVIDE / CRISTINA	1:1000	DEFINITIVA	3013DT06A.DWG

rev. dato	descrizione	redatto da
A	APRILE 2009	REVISIONE IN SEGUITO ALL'ACCOGLIMENTO DELLE OSSERVAZIONI	CRISTINA
B	--	--	--
C			
D			
E			
F			

il responsabile della progettazione	il progettista delle strutture	direzione lavori	direzione lavori strutture	N°. tavola	orientamento
Arch. Giorgio MENOZZI	--	--	--	12	

progressivo 12

collaboratori
Ing. Davide BIZZOCHI
Ing. Simone CAITI
Arch. Elena FIORILLIGI
Arch. Benedetta GOVI
Dis. Cristina MICADEI
Dis. Nadia ROMAGNANI

A1 (1=1 - 1/SCALE 5)

3013\3013DT06A.DWG MP 0.70